


GEOLOGICKÝ REZ C3, M = 1:5000/700

---------------------------------	--	-----------------------	-------------------

**Rychleštná cesta R2
Zvolen západ - Zvolen východ**

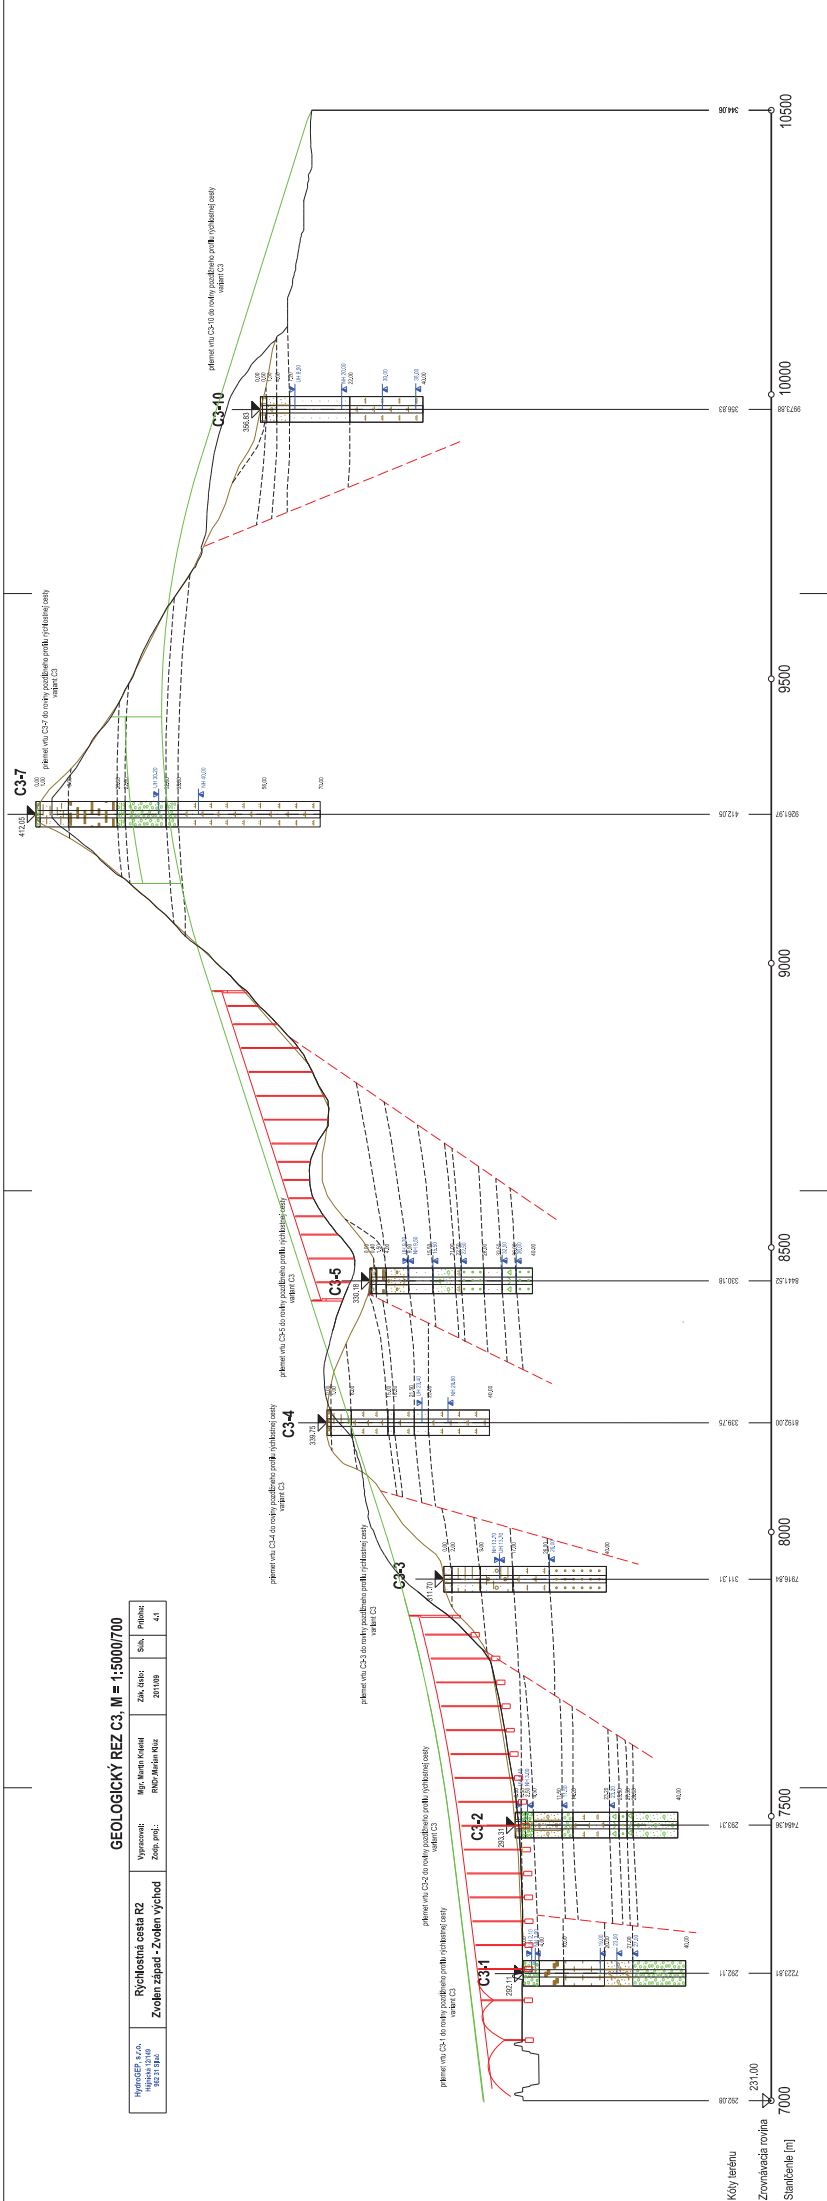

Staničenie [m]
7000 7500 8000 8500 9000 9500 10000 10500